

Схема раскладки сэндвич-панелей в осях "1-5"




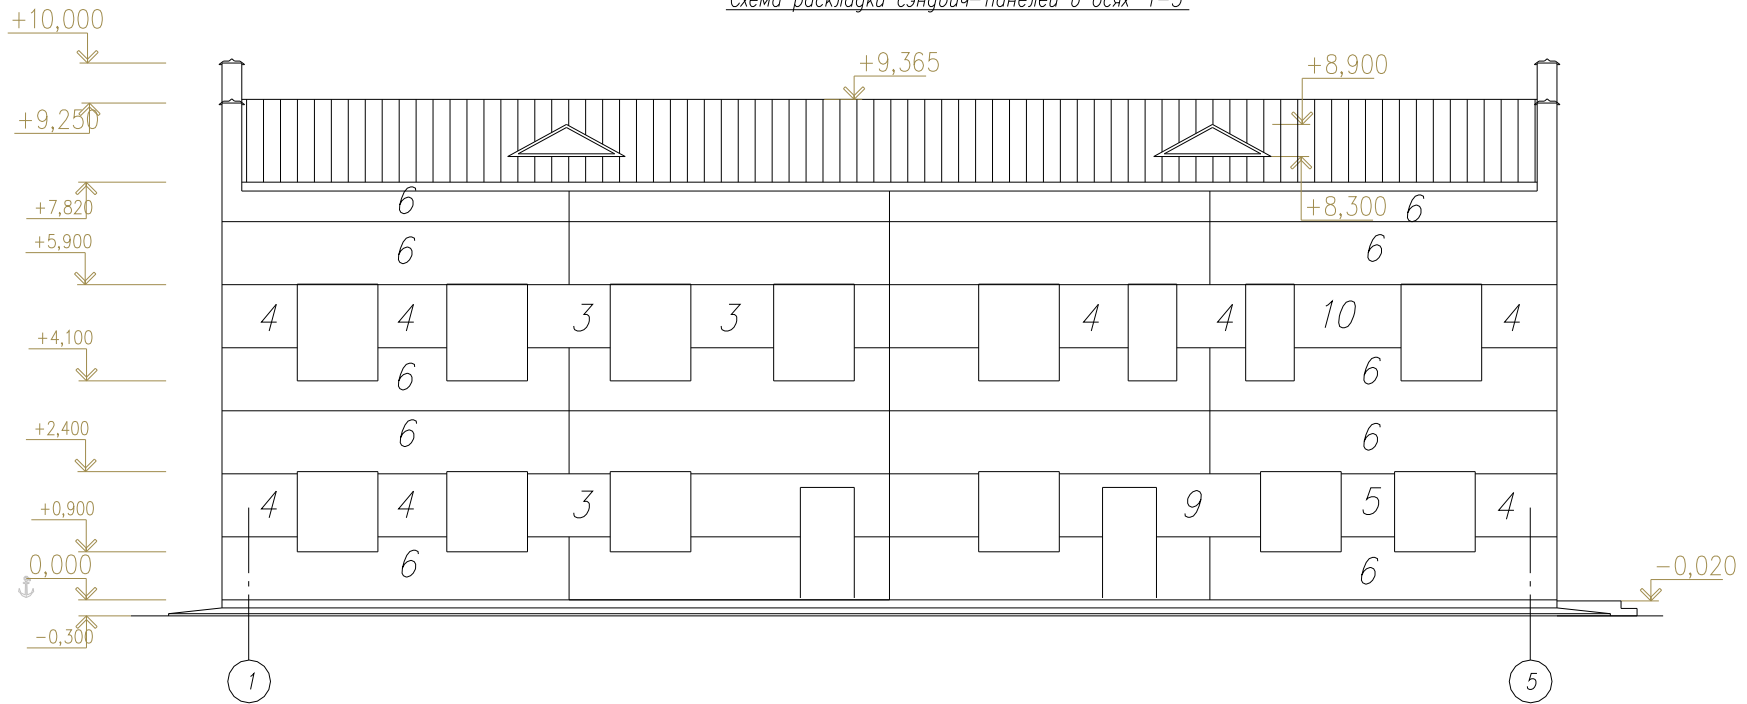


Схема раскладки сэндвич-панелей в осях "А-Б"

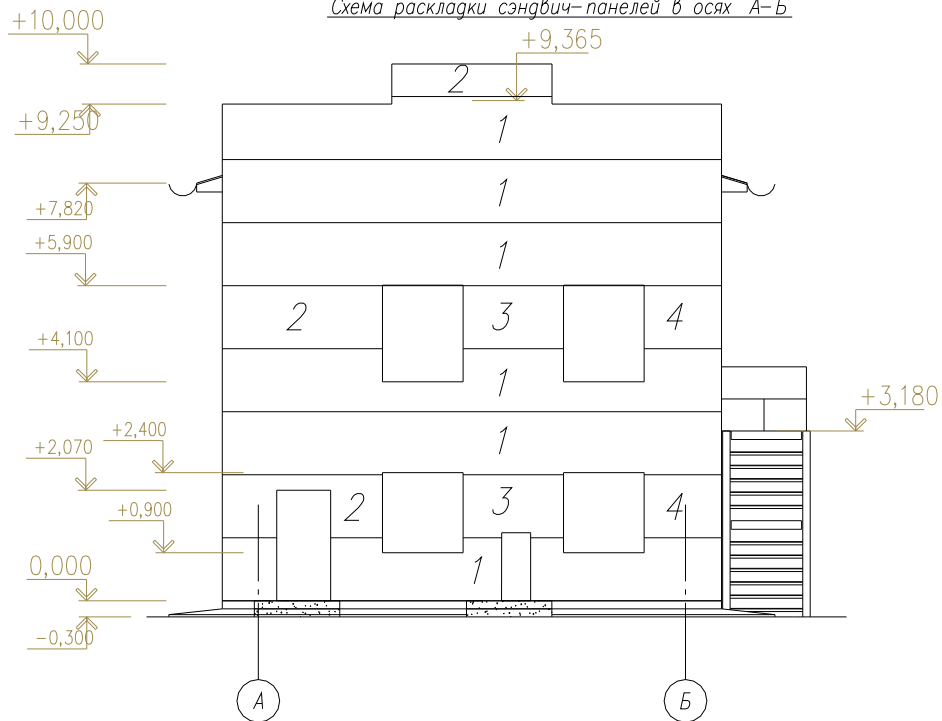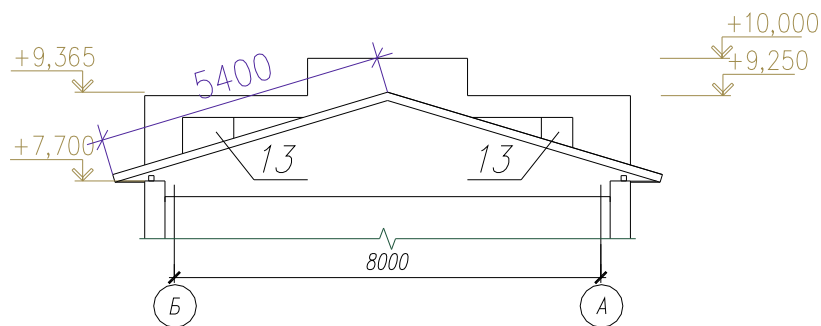


				Комплекс хранения нефтепродуктов с участком переработки углеводородного сырья	Стадия	Лист	Листов
					П	1	
Разраб.	Хуснутдинова			Схемы раскладок стеновых сэндвич-панелей	ТОО "Fet Group"		

Схема раскладки кровельных сэндвич-панелей

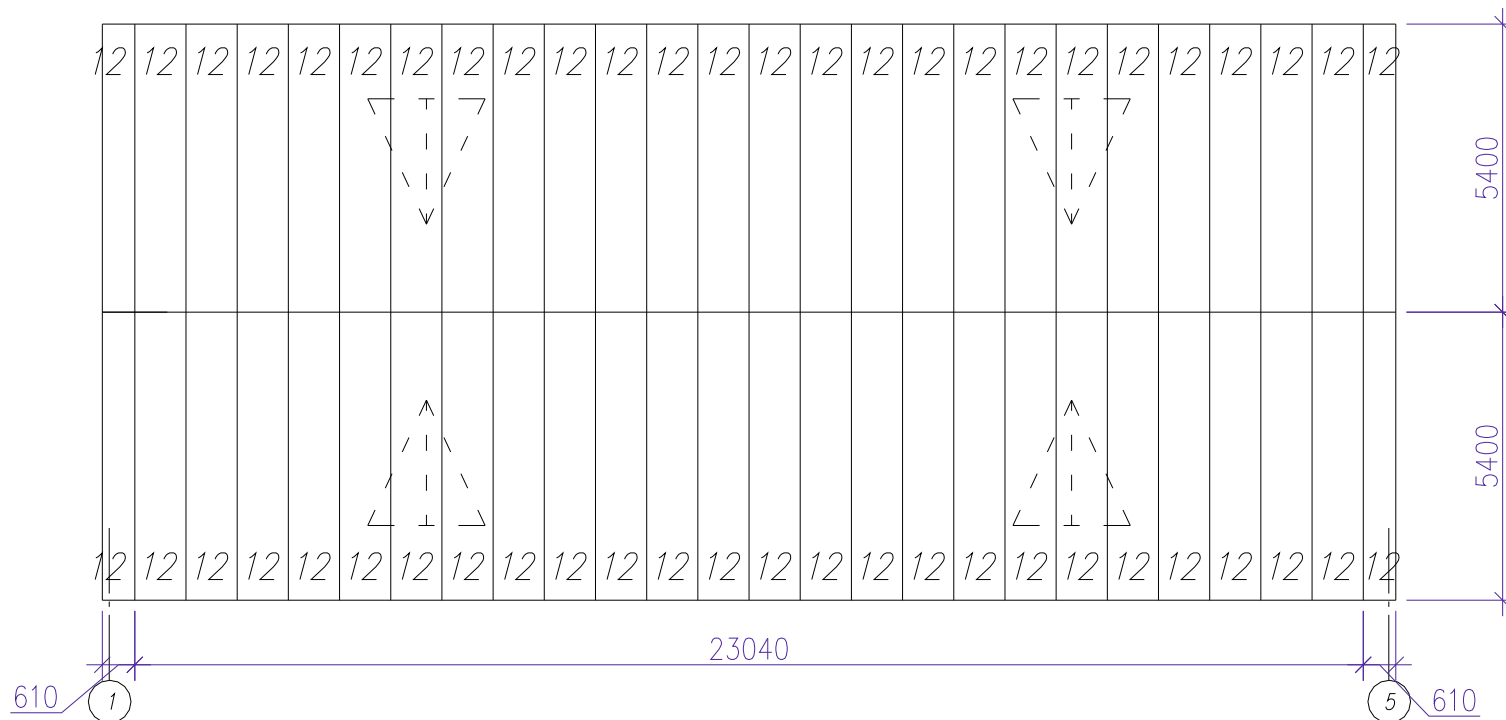


				Комплекс хранения нефтепродуктов с участком переработки углеводородного сырья	Стадия	Лист	Листов
					П	3	
Разраб.	Хуснутдинова			Схемы раскладок кровельных сэндвич-панелей	ТОО "Fet Group"		

План на отм. -1,800








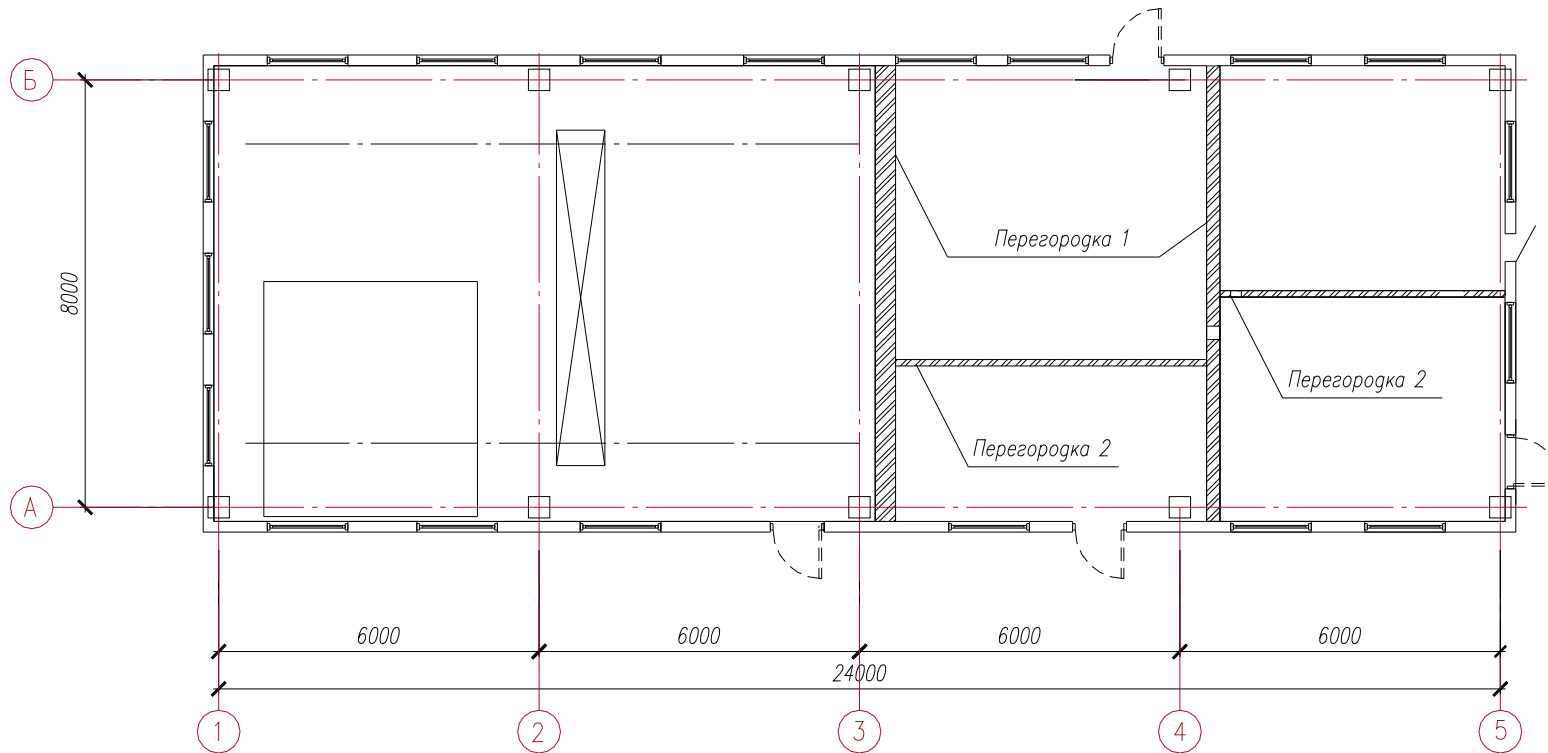


				Комплекс хранения нефтепродуктов с участком переработки углеводородного сырья	Стадия	Лист	Листов
					П	4	
Разраб.	Хуснутдинова			План расположения перегородок	ТОО "Fet Group"		

План на отм. +3,200

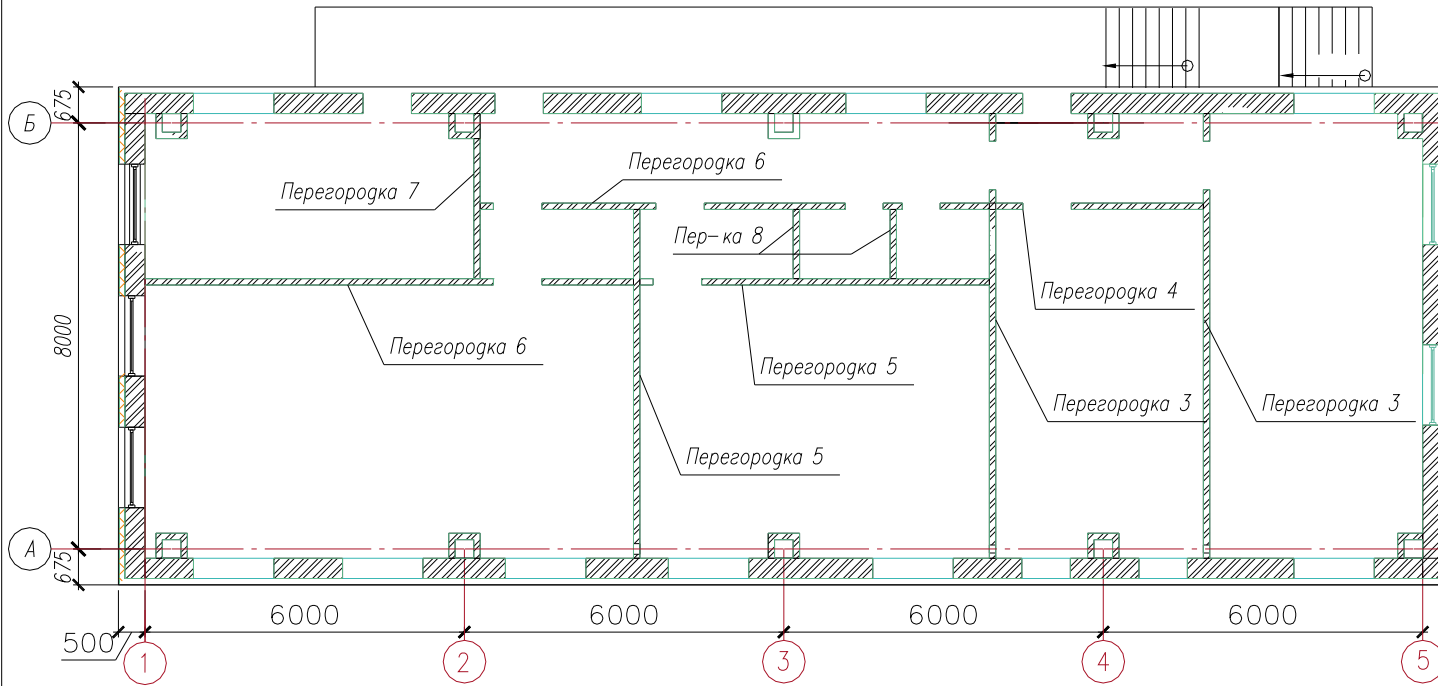

				Комплекс хранения нефтепродуктов с участком переработки углеводородного сырья	Стадия	Лист	Листов
					П	5	
Разраб.	Хуснутдинова			План расположения перегородок	ТОО "Fet Group"		

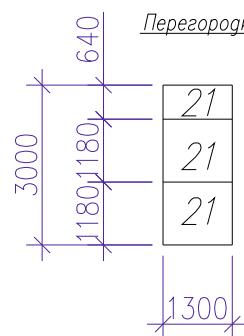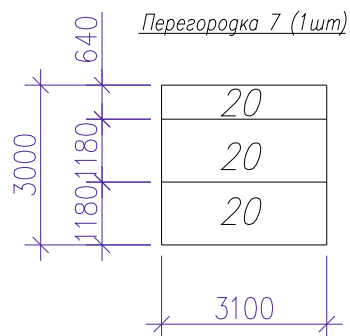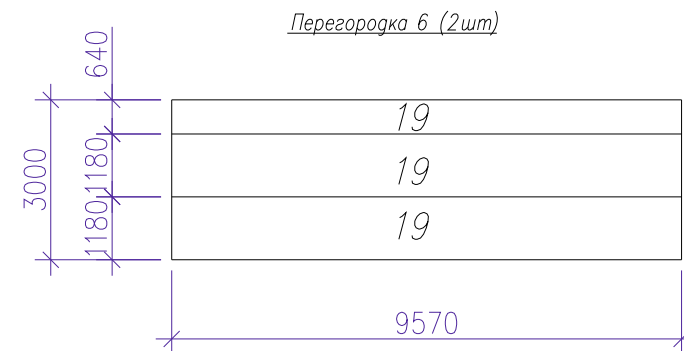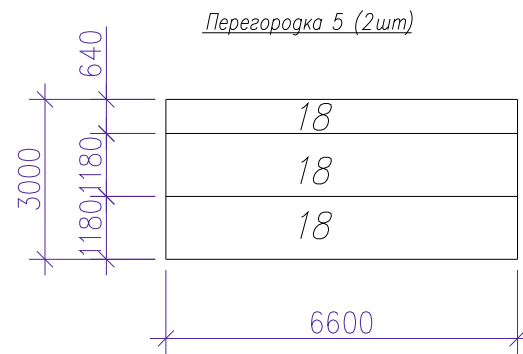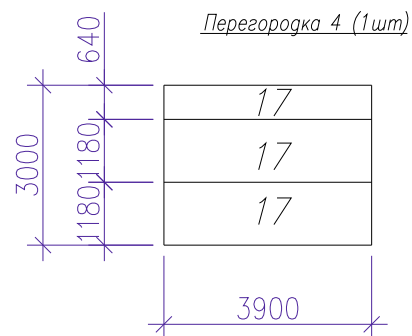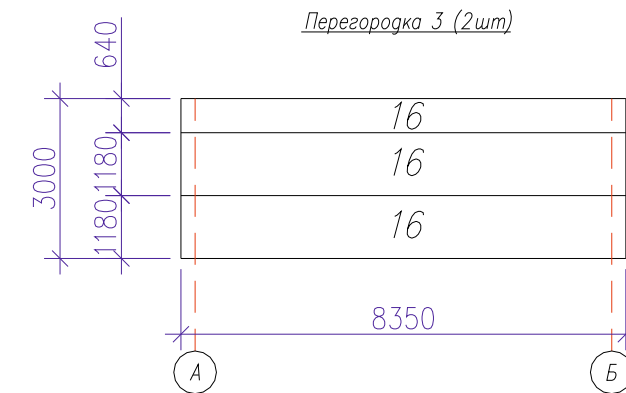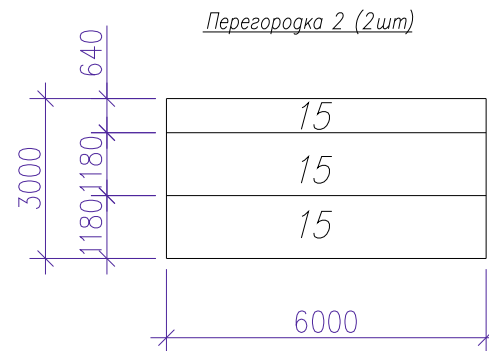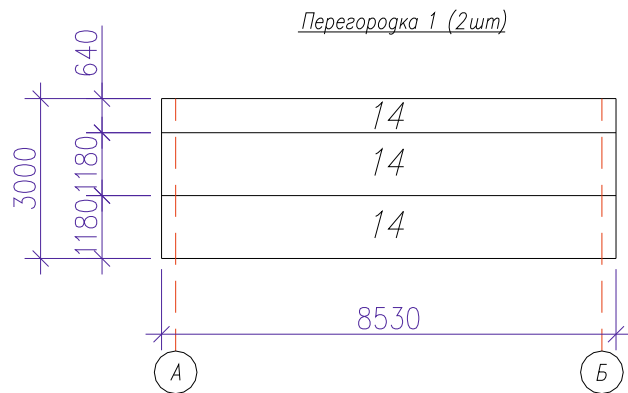

				Комплекс хранения нефтепродуктов с участком переработки углеводородного сырья	Стадия	Лист	Листов
					П	6	
Разраб.	Хуснутдинова			Схемы раскладок стеновых сэндвич-панелей	ТОО "Fet Group"		

Спецификация сэндвич панелей

Поз	Наименование	Толщина, мм	Длина, мм	Ширина, мм	Кол-во, шт.	Площадь, м2
<i>Стеновые панели (стены)</i>						
1	СП окрашен. с 2-х сторон, утеплитель-Пенополиуретан	150	9350	1180	12	132,4
2	СП окрашен. с 2-х сторон, утеплитель-Пенополиуретан	150	3000	1180	5	17,7
3	СП окрашен. с 2-х сторон, утеплитель-Пенополиуретан	150	1880	1180	8	17,7
4	СП окрашен. с 2-х сторон, утеплитель-Пенополиуретан	150	1490	1180	20	35,2
5	СП окрашен. с 2-х сторон, утеплитель-Пенополиуретан	150	1000	1180	7	8,3
6	СП окрашен. с 2-х сторон, утеплитель-Пенополиуретан	150	6500	1180	19	145,7
7	СП окрашен. с 2-х сторон, утеплитель-Пенополиуретан	150	12000	1180	10	141,6
8	СП окрашен. с 2-х сторон, утеплитель-Пенополиуретан	150	5400	1180	1	6,4
9	СП окрашен. с 2-х сторон, утеплитель-Пенополиуретан	150	3800	1180	5	22,4
10	СП окрашен. с 2-х сторон, утеплитель-Пенополиуретан	150	2330	1180	3	8,2
11	СП окрашен. с 2-х сторон, утеплитель-Пенополиуретан	150	4600	1180	1	5,4
<i>Итого стеновых панелей:</i>						541,0
<i>Кровельные панели (кровля)</i>						
12	СП окрашен. с 2-х сторон, утеплитель-Пенополиуретан	150	5400	960	52	269,6
13	СП окрашен. с 2-х сторон, утеплитель-Пенополиуретан	150	4000	960	4	15,4
<i>Итого кровельных панелей:</i>						285,0
<i>Стеновые панели (перегородки)</i>						
14	СП окрашен. с 2-х сторон, утеплитель-Пенополиуретан	100	8530	1180	6	60,4
15	СП окрашен. с 2-х сторон, утеплитель-Пенополиуретан	100	6000	1180	6	42,5
16	СП окрашен. с 2-х сторон, утеплитель-Пенополиуретан	100	8350	1180	6	59,1
17	СП окрашен. с 2-х сторон, утеплитель-Пенополиуретан	100	3900	1180	3	13,8
18	СП окрашен. с 2-х сторон, утеплитель-Пенополиуретан	100	6600	1180	6	46,7
19	СП окрашен. с 2-х сторон, утеплитель-Пенополиуретан	100	9570	1180	6	67,8
20	СП окрашен. с 2-х сторон, утеплитель-Пенополиуретан	100	3100	1180	3	11,0
21	СП окрашен. с 2-х сторон, утеплитель-Пенополиуретан	100	1300	1180	6	9,2
<i>Итого стеновых панелей:</i>						310,5

				Комплекс хранения нефтепродуктов с участком переработки углеводородного сырья	Стадия	Лист	Листов
					П	7	
Разраб.	Хуснутдинова			Спецификация сэндвич-панелей	ТОО "Fet Group"		