

Схема раскладки сэндвич-панелей, стена 1, 3

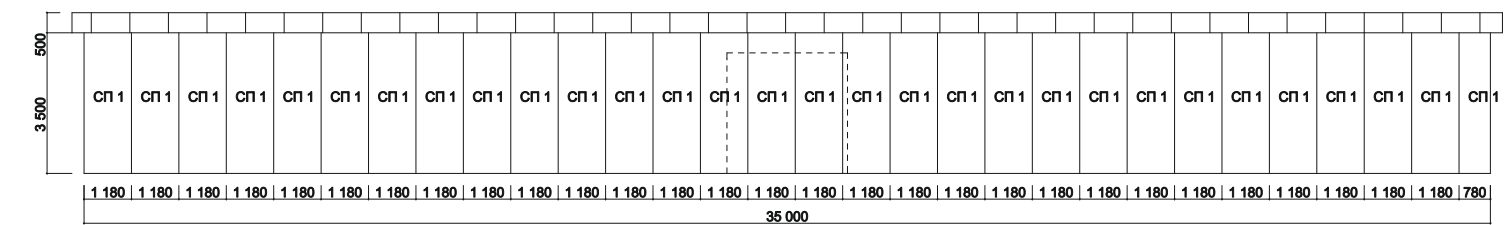


Схема раскладки сэндвич-панелей, стена 2, 4


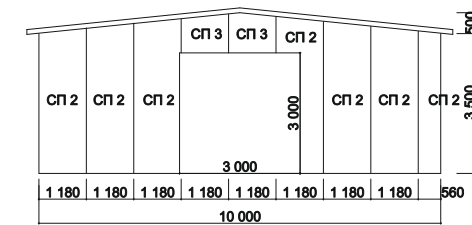


Схема раскладки сэндвич-панелей, кровля

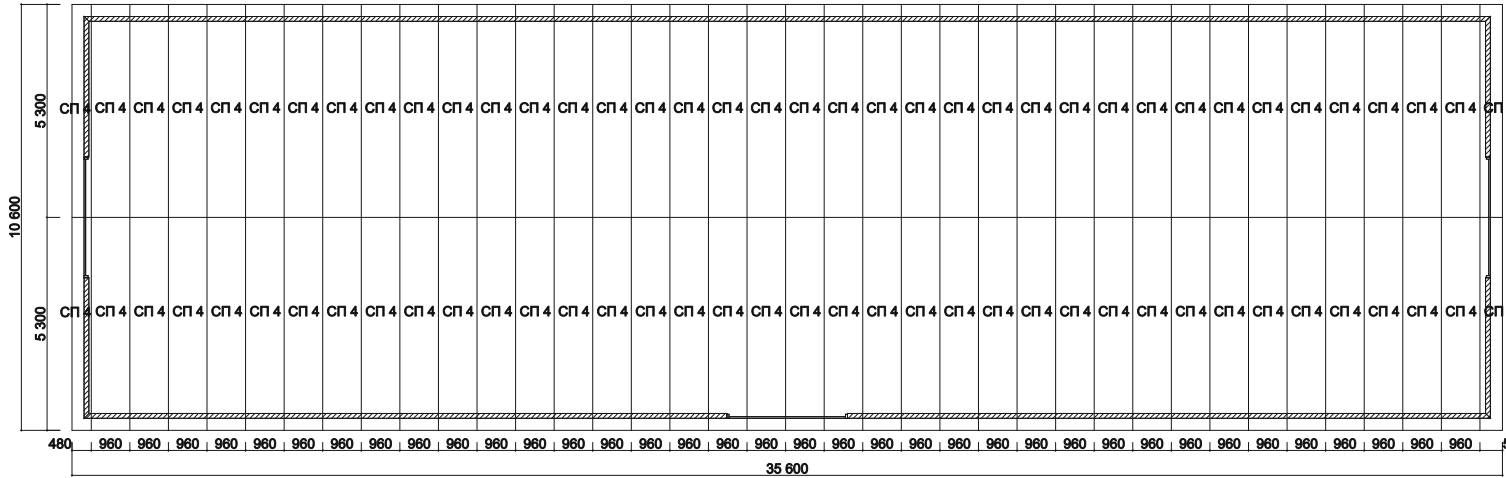

24, 02, 15

					Стадия	Лист	Листов
					П	1	
Разраб.	Наталенко О. В.				Раскладка сэндвич - панелей		ООО FET - GROUP 8(727) 378 75 20. 378 75 21

№ СП	Наименование	Толщина, мм	Длинна, мм	Ширина, мм	Кол-во, шт.	Площадь, кв.м.
Стеновые панели (стены)						
1	СП окрашен. С 2-х сторон, утеплитель - Пенополиуретан	120	3500	1180	60	247,8
2	СП окрашен. С 2-х сторон, утеплитель - Пенополиуретан	120	4000	1180	13	61,4
3	СП окрашен. С 2-х сторон, утеплитель - Пенополиуретан	120	1000	1180	4	4,7
					Всего:	313,9
Кровельные панели						
4	СП окрашен. С 2-х сторон, утеплитель - Пенополиуретан	120	5300	960	76	386,7
					Всего:	386,7
					Итого (общ.):	700,6

Поз.	Фасонные элементы	Кол-во, шт.
1	уголок 200*50	562
2	уголок 50*50	376
3	СКЛМ	13500
4	силикон	75
5	паралон	23
6	конек	35,6
7	швеллер 200	38
8	ворота (роллетные) 3000 x 3000	3

24, 02, 15

					Стадия	Лист	Листов
					П	1	
Разраб.	Наталенко О. В.				Экспликация		
					ТОО FET - GROUP 8(727) 378 75 20. 378 75 21		