

Экспликация помещений


Поз	Наименование	Площадь, м2
1	Камера 1 – яблоки	46,2
2	Камера 2 – груши	50,1
3	Камера 3 – капуста	31,1
4	Камера 4 – картофель, морковь, свекла	63,0
5	Камера 5 – лук	33,3

Примечание: Без учета контрольных замеров на основании предоставленных данных от АО "Манкент" Высота потолков в камерах 4500 мм.


16.07.2014

		Овощехранилище		Стая	Лист	Листов
				П	1	
Разраб.	Хуснутдинова	План овощехранилища. Экспликация помещений			ООО "Fet Group"	


Развертка стен с раскладкой СП – камера 1

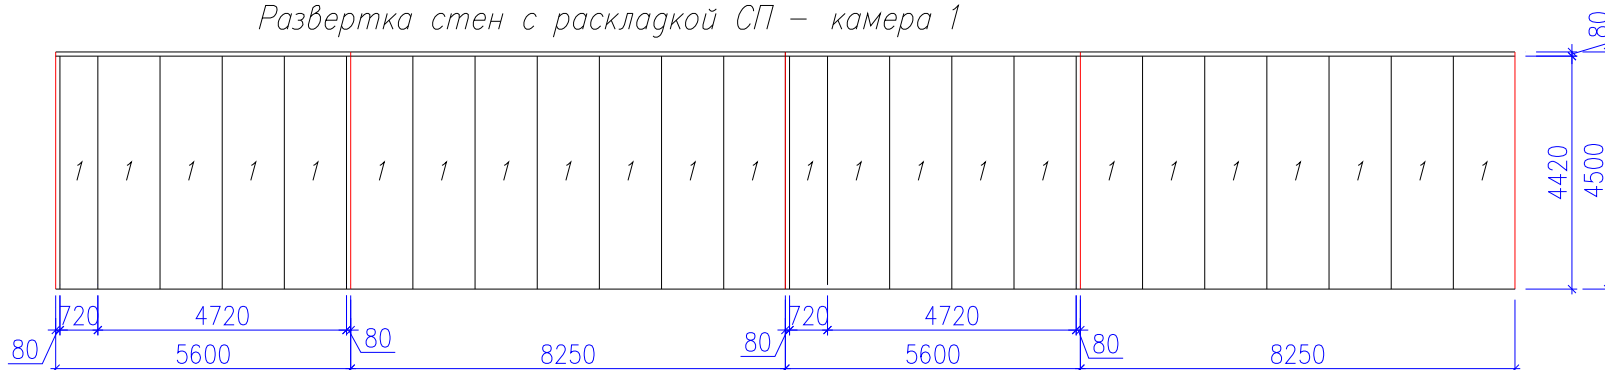

Развертка стен с раскладкой СП – камера 2

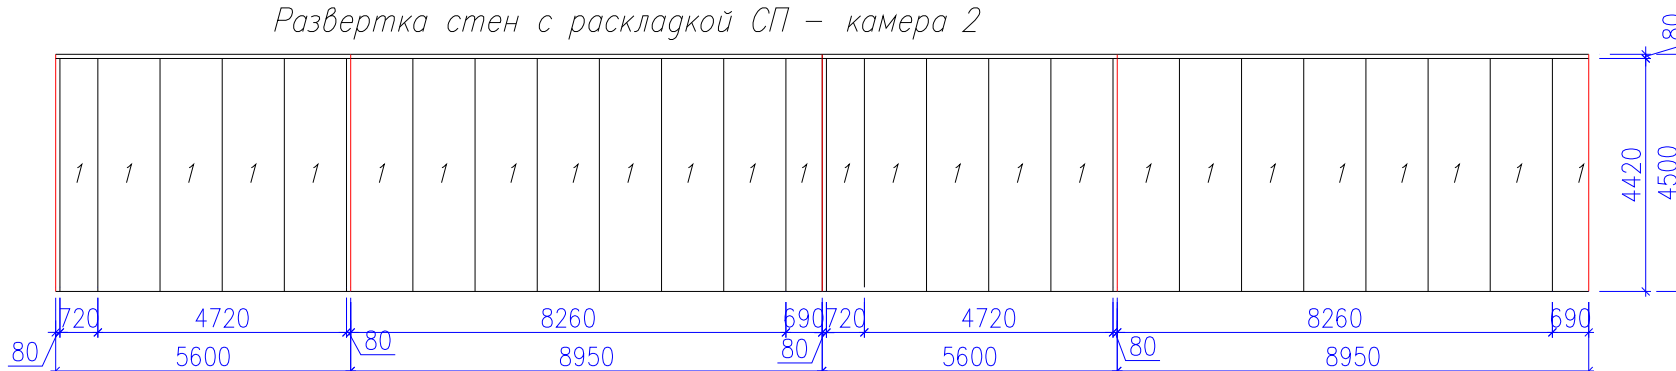

Развертка стен с раскладкой СП – камера 3

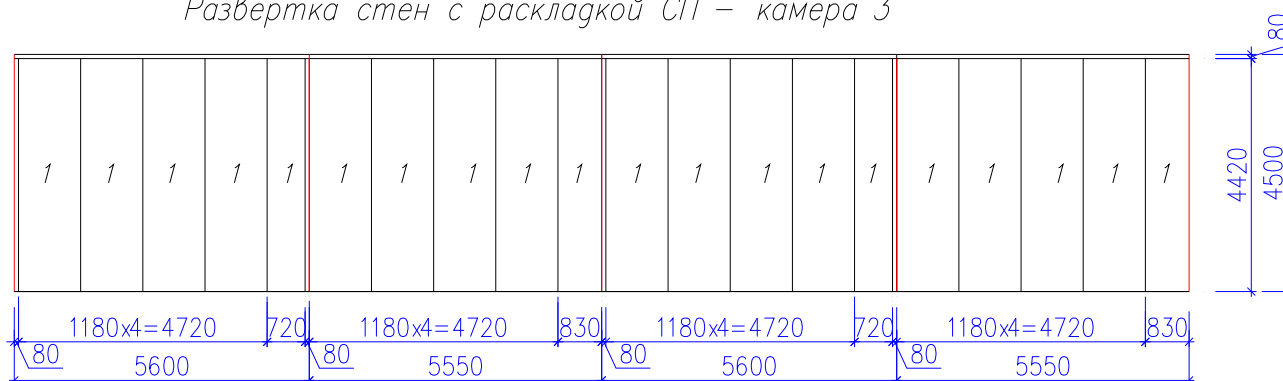


Примечание: Без учета контрольных замеров на основании предоставленных данных от АО "Манкент"
Высота потолков в камерах 4500 мм.


16.07.2014

						Овощехранилище	Стация	Лист	Листов
							П	2	
Разраб.	Хуснутдинова					Развертка стен с раскладкой сэндвич панелей Хранилищ 1, 2, 3	ТОО "Fet Group"		

Развертка стен с раскладкой СП – камера 4

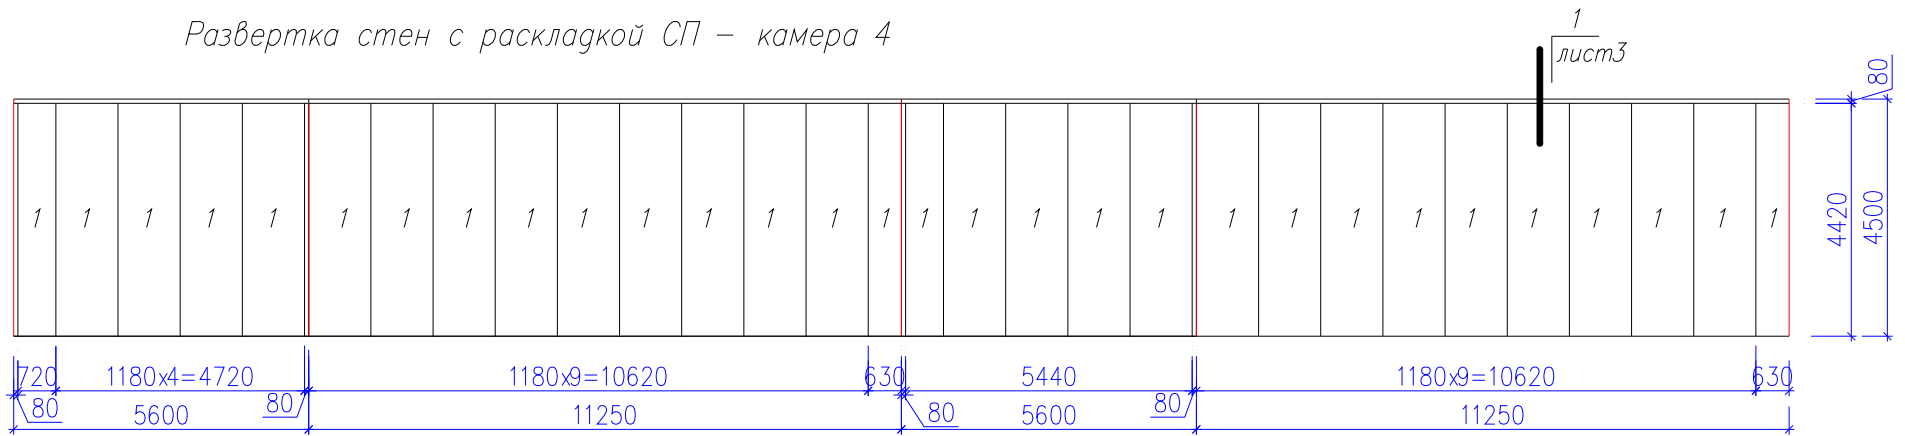



Развертка стен с раскладкой СП – камера 5

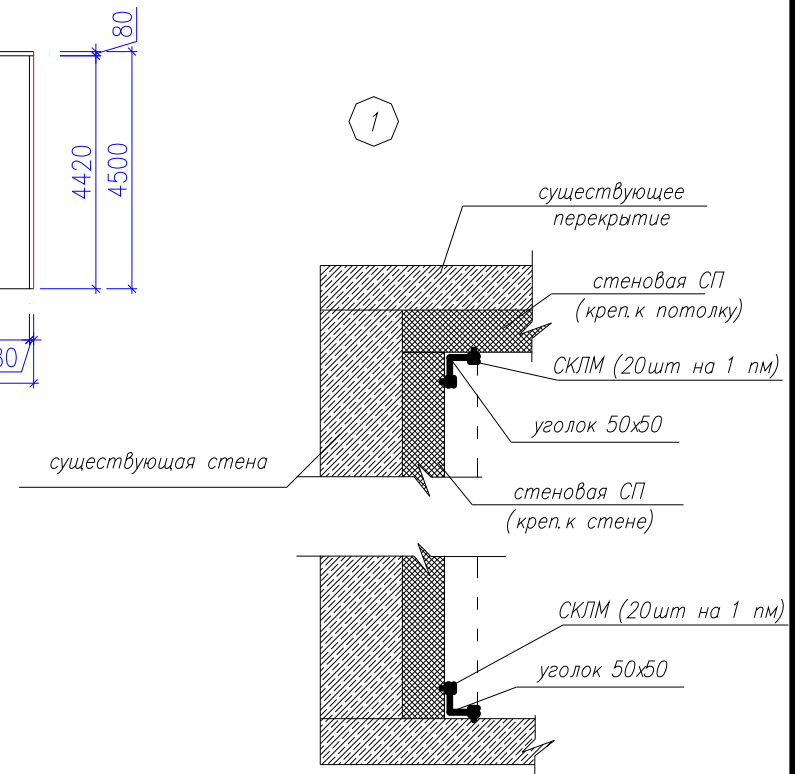

Примечание: Без учета контрольных замеров на основании предоставленных данных от АО "Манкент"
Высота потолков в камерах 4500 мм.

16.07.2014

				Овощехранилище			Стация	Лист	Листов
							П	3	
Разраб. Хуснутдинова				Развертка стен с раскладкой сэндвич панелей Камера 7, 8			ТОО "Fet Group"		

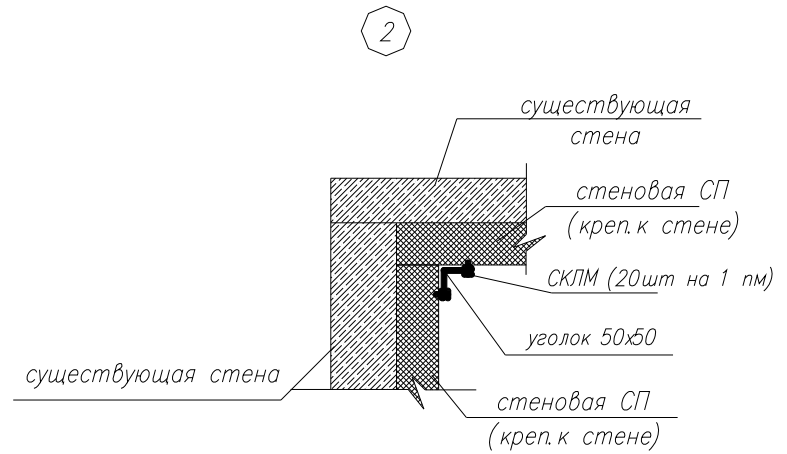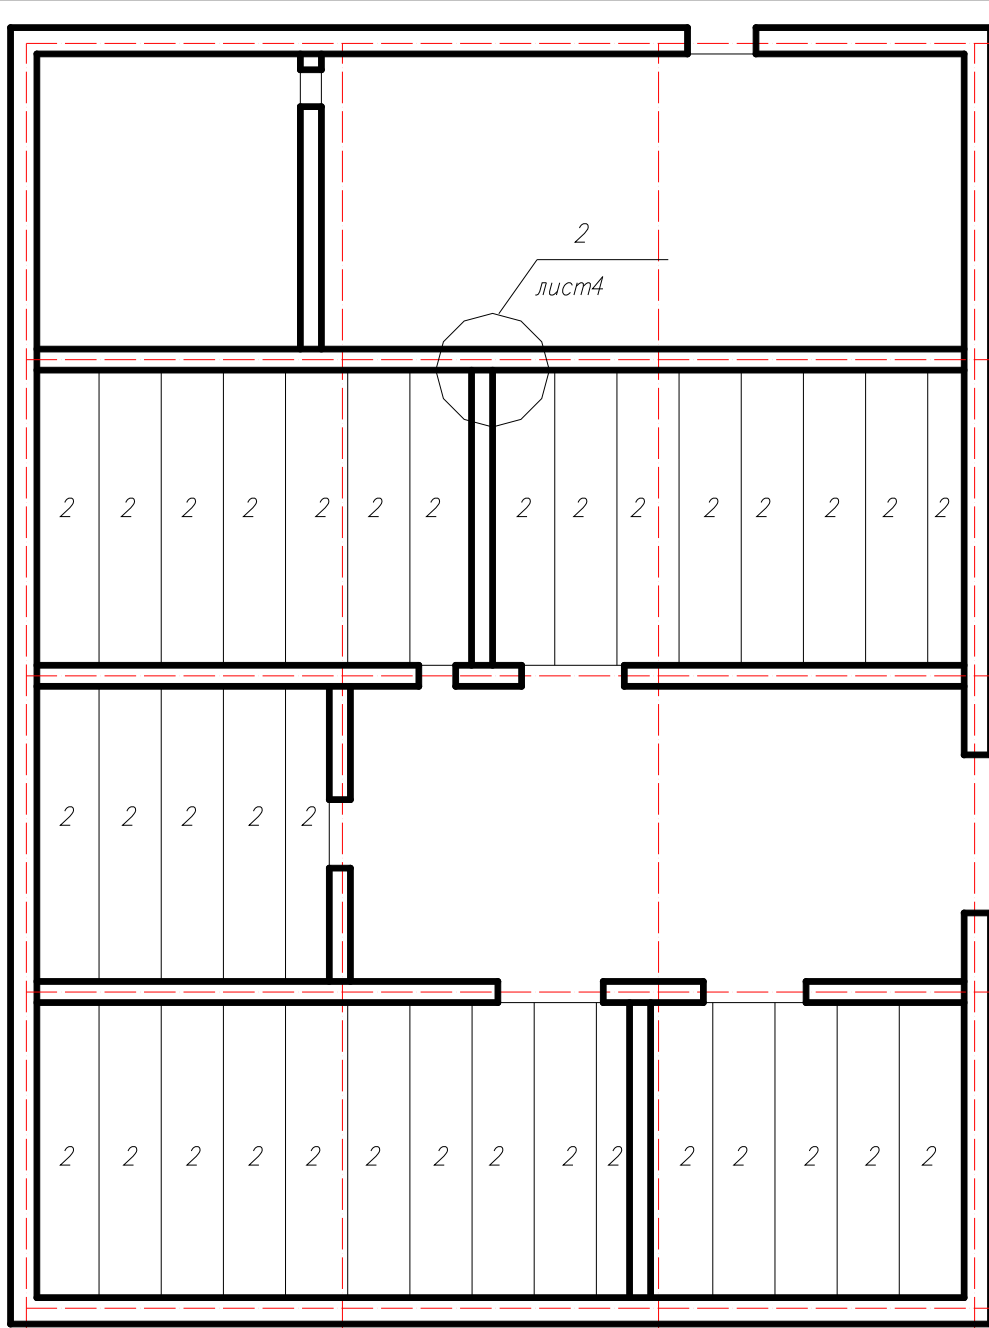

Примечание: Без учета контрольных замеров на основании предоставленных данных от АО "Манкент" Высота потолков в камерах 4500 мм.

16.07.2014

				Овощехранилище			Стая	Лист	Листов
							П	4	
ГИП									
Разроб.				Хуснутдинова					
Н.Контр.									
Схема раскладки сэндвич панелей по потолку							ТОО "Fet Group"		

Спецификация сэндвич панелей

Поз	Наименование	Толщина, мм	Длина, мм	Ширина, мм	Кол-во, шт.	Площадь, м2
	<i>Стеновые панели (стены)</i>					
1	<i>СП окрашен. с 2-х сторон, утеплитель-Пенополиуретан</i>	80	4420	1180	120	625,9
	<i>Стеновые панели (потолок)</i>					
2	<i>СП окрашен. с 2-х сторон, утеплитель-Пенополиуретан</i>	80	5600	1180	35	231,3
			<i>Итого стеновых панелей:</i>			857,2

Спецификация фасонных элементов

Поз	Наименование	Кол-во, шт/мп/кг
1	<i>Уголок 50х50</i>	362,0
2	<i>Силикон</i>	75
3	<i>Поролон</i>	28
4	<i>СКЛМ</i>	14600

*Примечание: Без учета контрольных замеров на основании предоставленных данных от АО "Манкент"
Высота потолков в камерах 4500 мм.*

16.07.2014

				<i>Овощехранилище</i>			<i>Страница</i>	<i>Лист</i>	<i>Листов</i>
						П	5		
<i>Разраб.</i>	<i>Хуснутдинова</i>					<i>Спецификация сэндвич панелей</i>			
						<i>ТОО "Fet Group"</i>			